
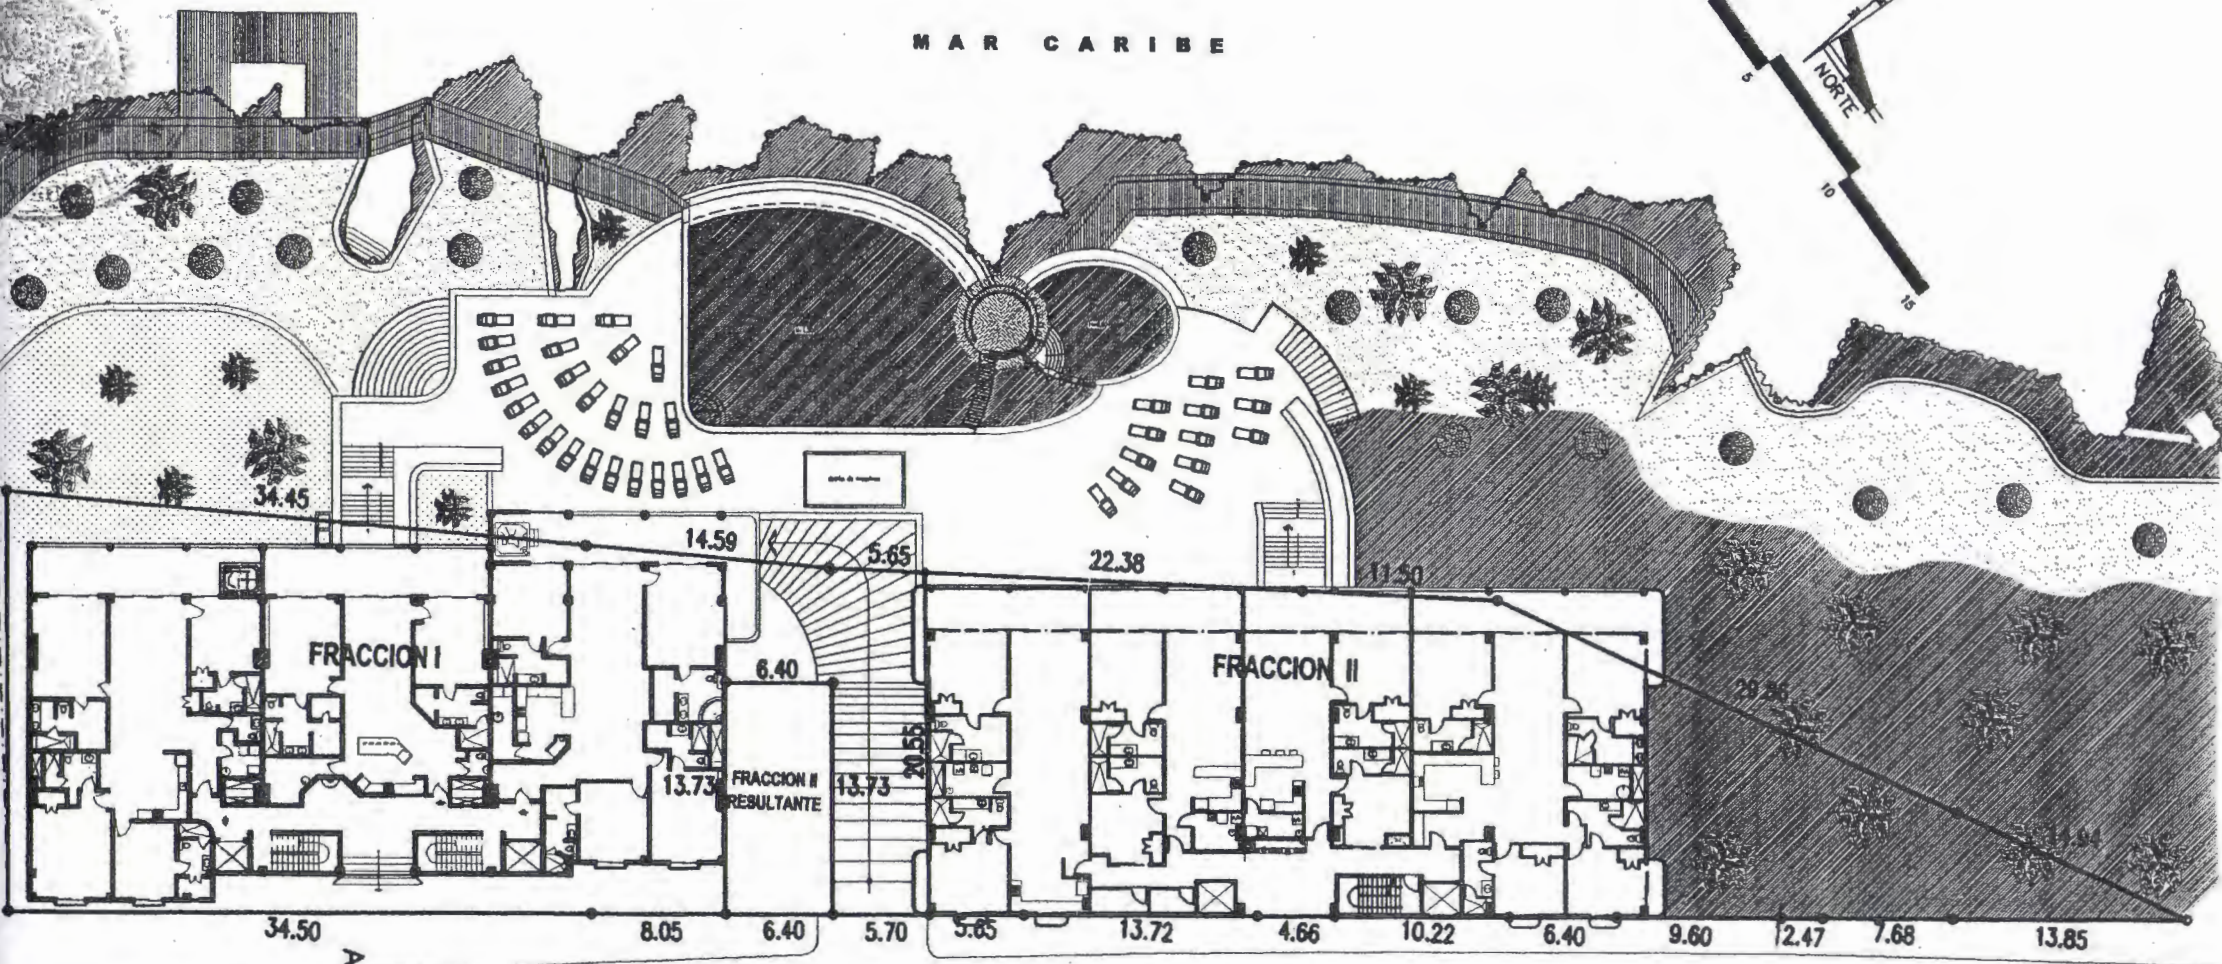


CROQUIS DE LOCALIZACION

MAR CARIBE

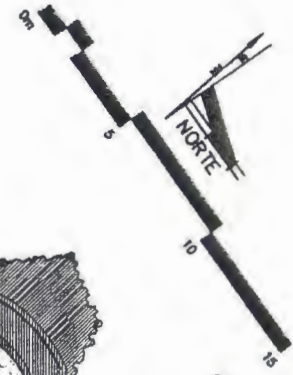

AV. SUR

ARC. JESUS CAMBRANES LO

H. AYUNTAMIENTO
DIRECCION DE DESARROLLO URBANO
COZUMEL, QUINTANA ROO



RAFAEL E. MELGAR

PLANTA DE CONJUNTO

DIRECTOR RESPONSABLE DE OBRA
EN INFRAESTRUCTURA
ING. ANGEL F. MOTA SALAZAR

